


Festigkeitsklasse: C 35/45 WU

Gewicht max.: 6,35 to

Expositionsklasse: XC4, XF3 und XA2

Schnitt

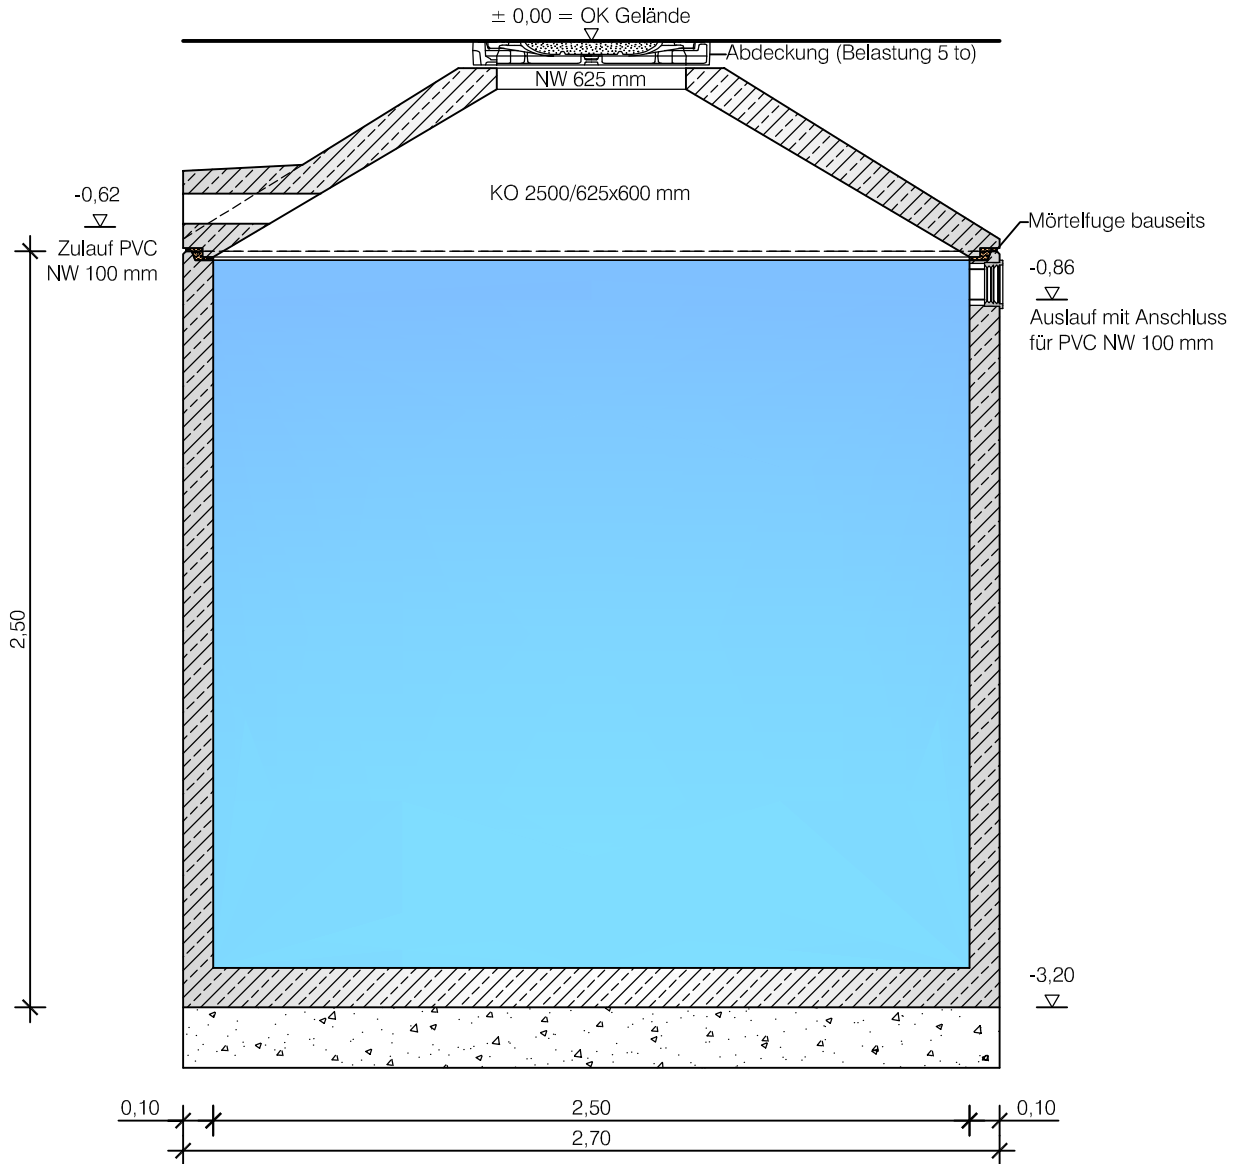

* Maße mit 10 mm Fugenspalt



**BETON
MÜLLER**

Bernhard Müller Betonsteinwerk GmbH
Gewerbegebiet Heid
Ambros-Nehren-Straße 7
77855 Achern
Tel. 07841 / 204-0 / Fax 07841 / 204-121

Typenzeichnung

Bauteil:

Müller ECO - "B"
Regenwasser-Zisterne

Maßstab

1 : 25

Nennvolumen:

11.700 ltr.

Datum:

Name:

Bearbeiter

07.10.2019

Zauner

Geändert

Liefertermin: