


Festigkeitsklassen: C 35/45 WU

Gewicht (Behälter): ca. 2,50 to

Expositionsklasse: XC 4, XF 3 und XA 2

Schnitt

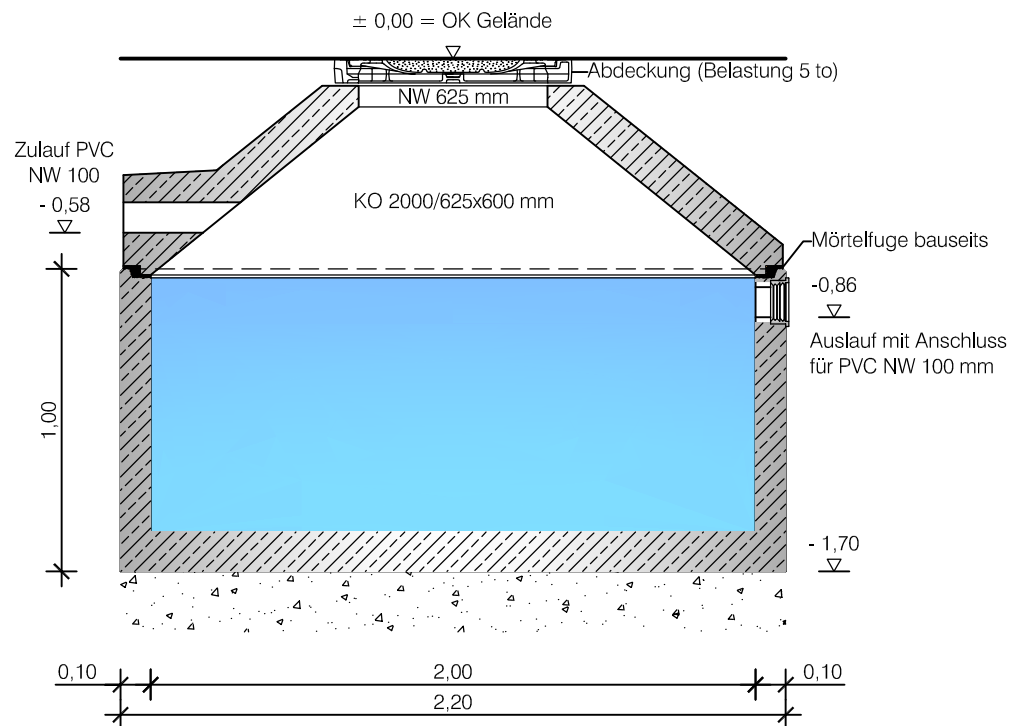

Bernhard Müller Betonsteinwerk GmbH
Gewerbegebiet Heid
Ambros-Nehren-Straße 7
77855 Achern
Tel. 07841 / 204-0 / Fax 07841 / 204-121

Typenzeichnung

Bauteil:

Müller ECO - "B-France"
Regenwasser-Zisterne

Maßstab

1 : 25

Nennvolumen:

2.750 ltr.

Datum:

Name:

Bearbeiter

19.12.2018

Zauner

Geändert

Liefertermin: