


Festigkeitsklasse:	C 35/45 WU	Filtersystem:	Gartenfilter mit PE-Einsatz
Expositionsklasse:	XC4, XF3 und XA2	Gewicht max.:	6,35 to
Dachfläche:	bis 213 m ²		

Schnitt

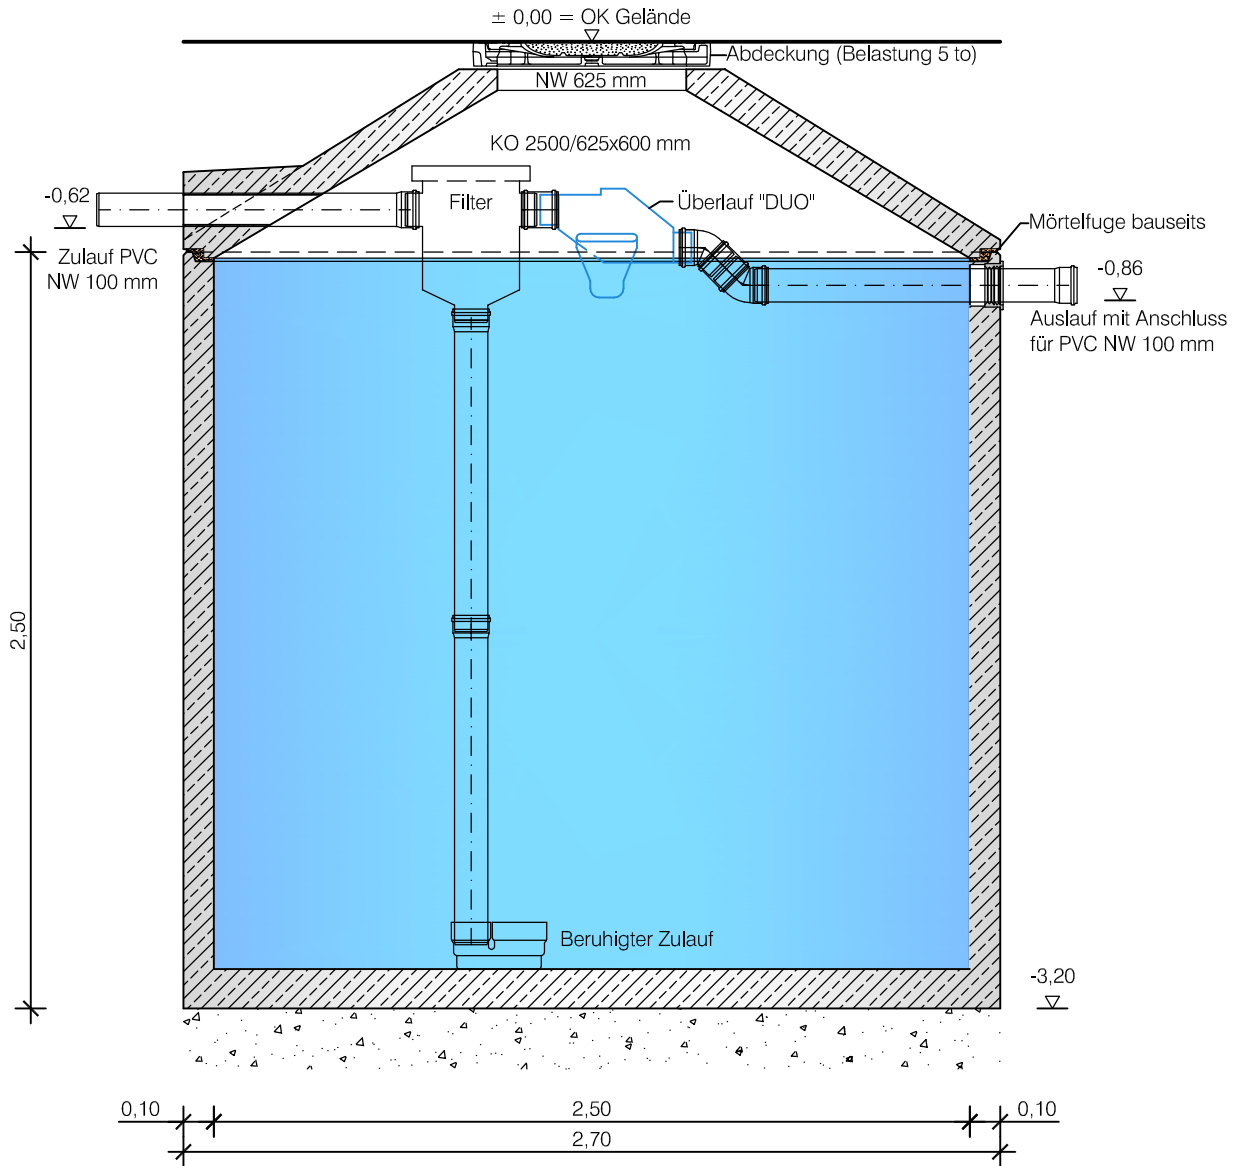

* Maße mit 10 mm Fugenspalt



**BETON
MÜLLER**

Bernhard Müller Betonsteinwerk GmbH
 Gewerbegebiet Heid
 Ambros-Nehren-Straße 7
 77855 Achern
 Tel. 07841 / 204-0 / Fax 07841 / 204-121

Typenzeichnung

Bauteil:

Müller ECO - "G 213"
 Regenwasser-Zisterne

Maßstab

1 : 25

Nennvolumen:

11.700 ltr.

Datum:

Name:

Bearbeiter

21.11.2019

Zauner

Geändert

Liefertermin: