


|                                     |                                     |
|-------------------------------------|-------------------------------------|
| Festigkeitsklasse: C 35/45 WU       | Gewicht max.: 6,35 to               |
| Expositionsklasse: XC4, XF3 und XA2 | Retentionsvolumen: max. 11.700 ltr. |
|                                     | Drossel: .....l/s                   |

## Schnitt

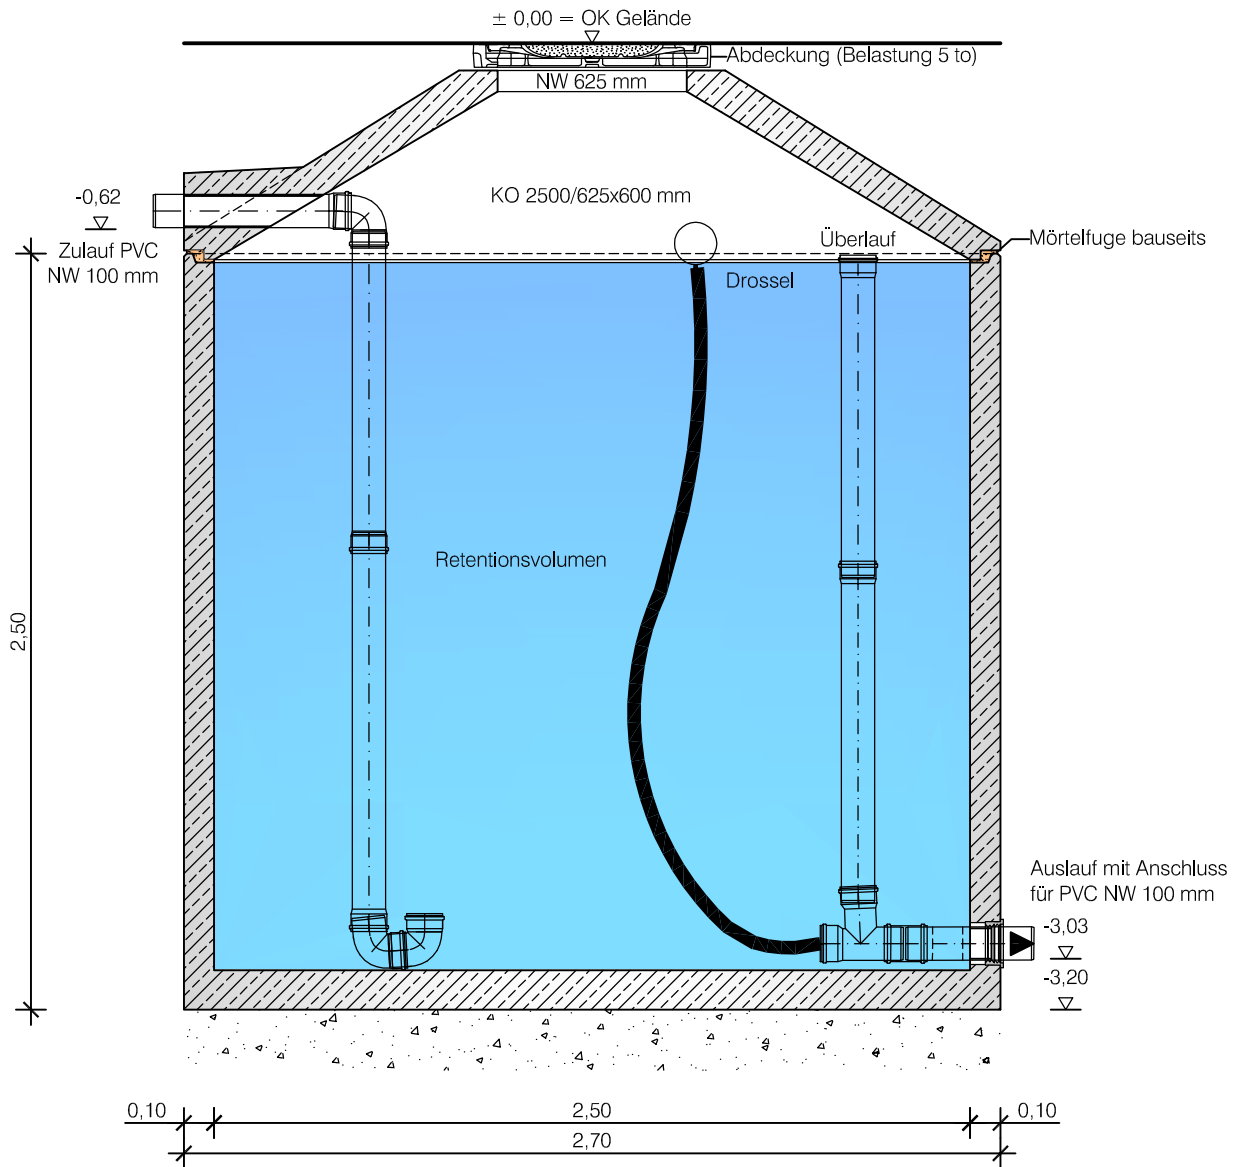

\* Maße mit 10 mm Fugenspalt



**BETON  
MÜLLER**  
Bernhard Müller Betonsteinwerk GmbH  
Gewerbegebiet Heid  
Ambros-Nehren-Straße 7  
77855 Achern  
Tel. 07841 / 204-0 / Fax 07841 / 204-121

Typenzeichnung

Bauteil:

Müller ECO - "R"  
Regenwasser-Zisterne

|            |            |              |               |
|------------|------------|--------------|---------------|
| Maßstab    | 1 : 25     | Nennvolumen: |               |
|            | Datum:     | Name:        | 11.700 ltr.   |
| Bearbeiter | 19.11.2019 | Zauner       |               |
| Geändert   |            |              | Liefertermin: |